

Lichtwerk

Abwasser


Weg neben  
Lichtwerk  
Zugang  
zum Abwasser

Notausgang  
bei 34m

Weg zur  
Direktorevilla

Notausgang  
bei 69m

3x250 Amper  
Anschluss 3x63A  
+ 3x32A Strom

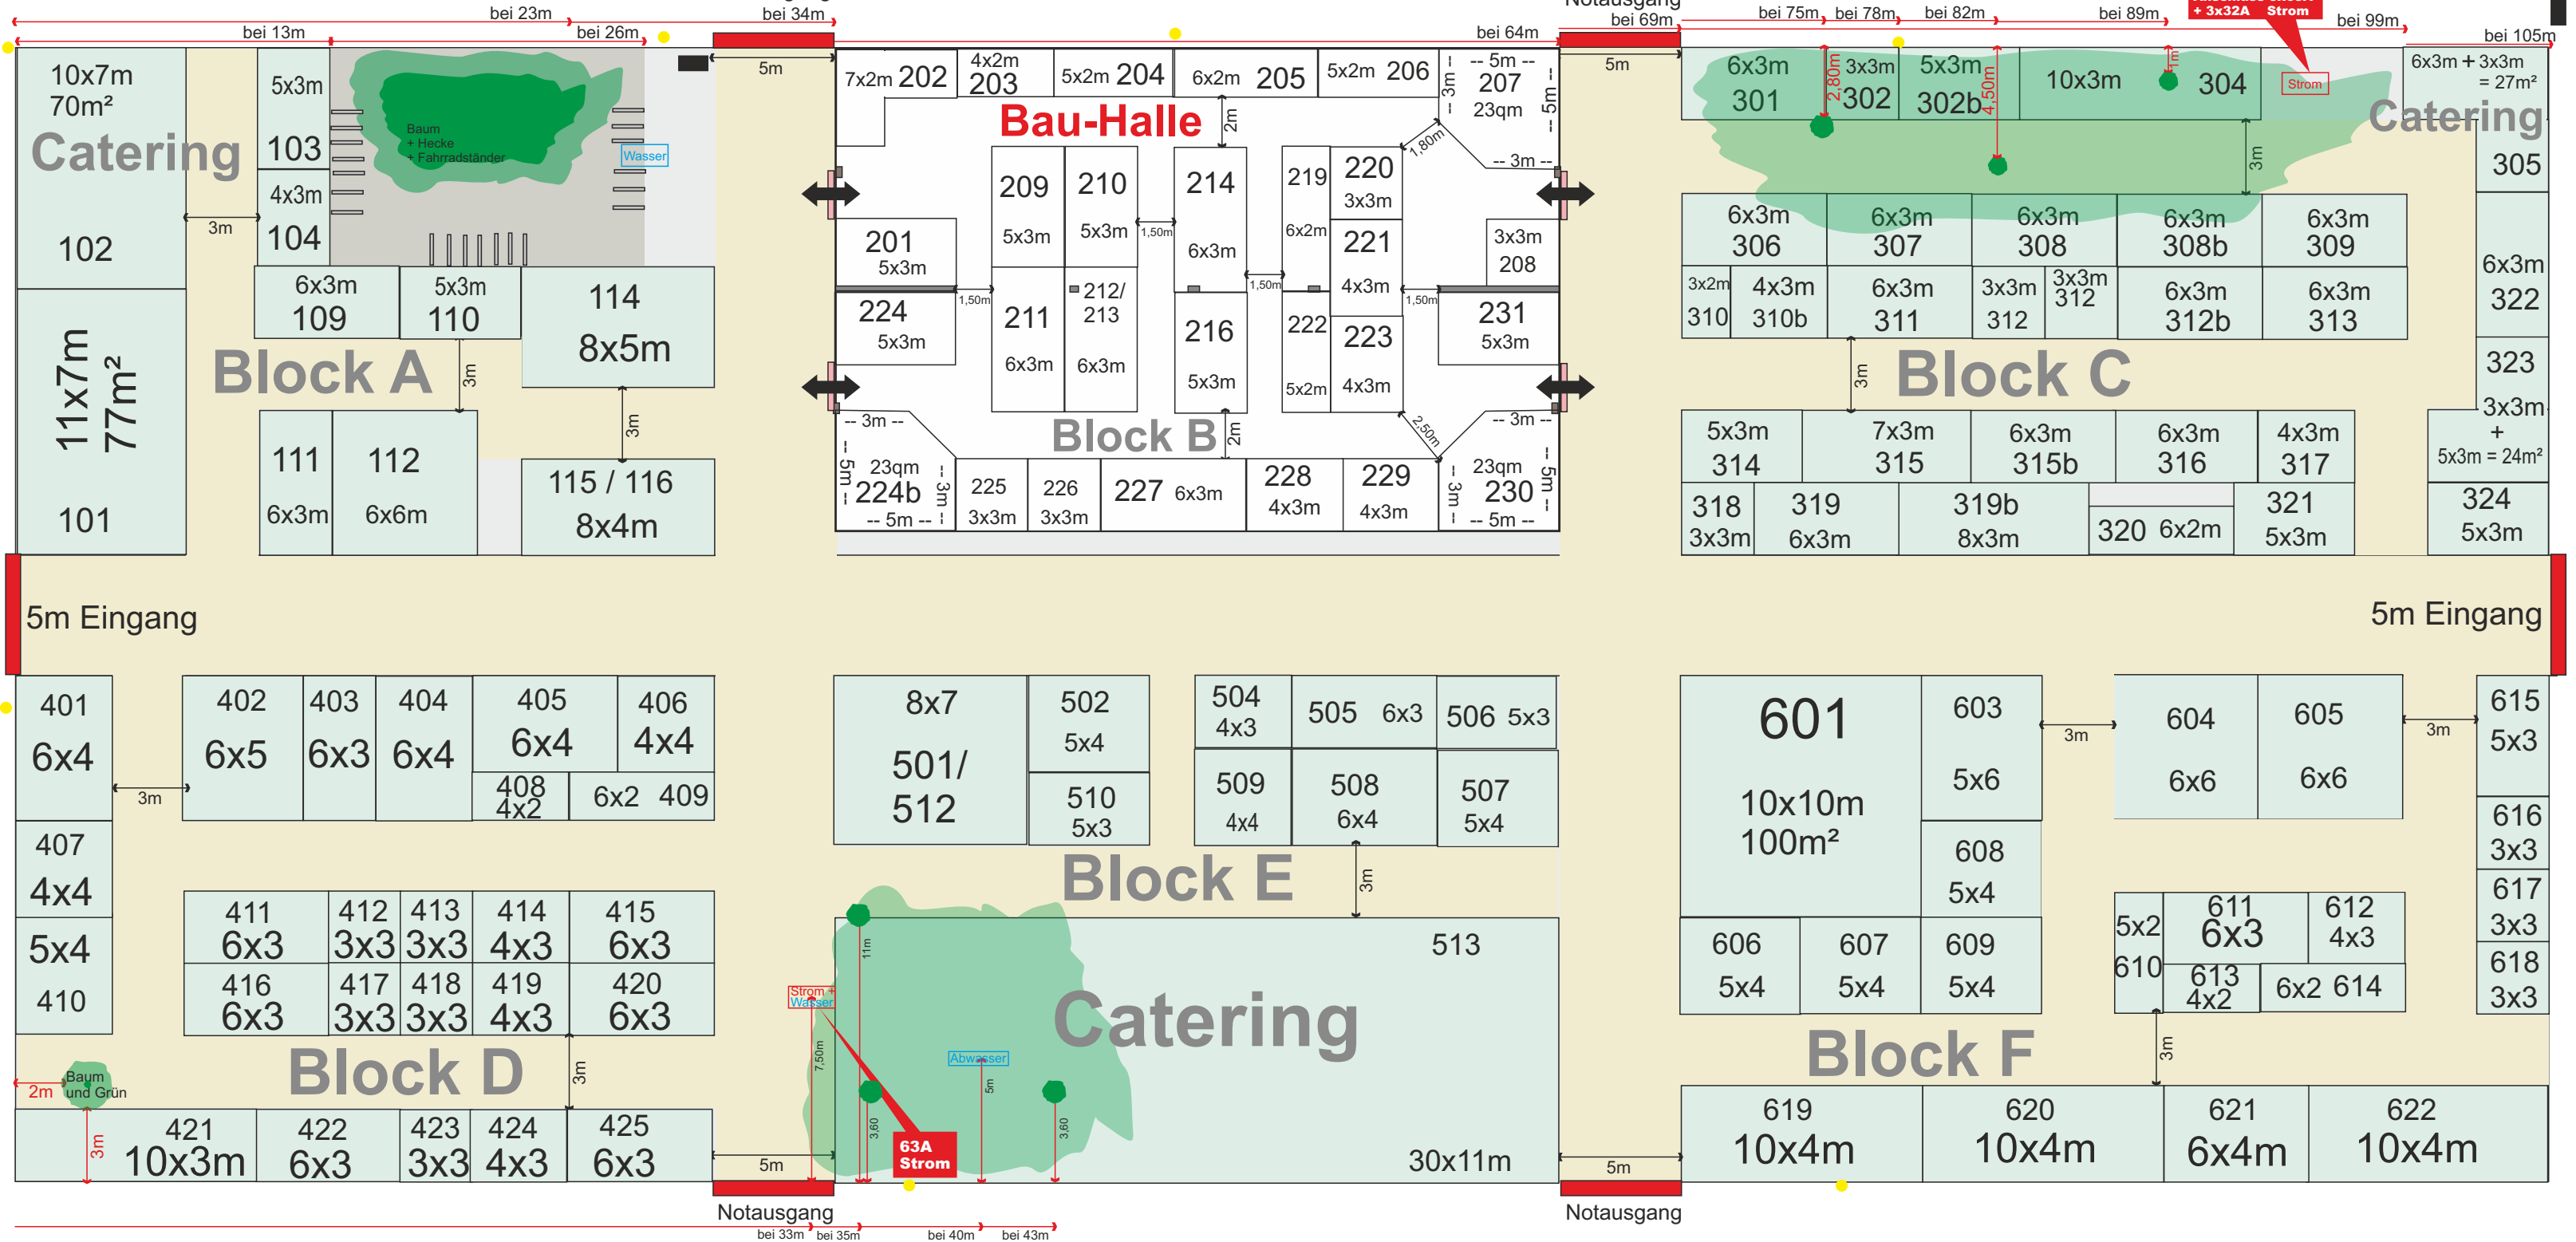

Ordnungsamt

Wasser

am  
Ordnungsamt  
Wand außen

und Abwasser  
Rasen ca. 10m  
dahinter  
Abwasser

1m: 4,0mm  
Fläche: 105m x 47m  
Messezelt: 30m x 20m  
Flügelüren Messezelt: 2m breit  
Fluchtwege 5m breit  
Zwischenwege 3m breit