


Lichtwerk

Abwasser

Weg neben
Lichtwerk
Zugang
zum Abwasser

Weg zur
Direktorevilla

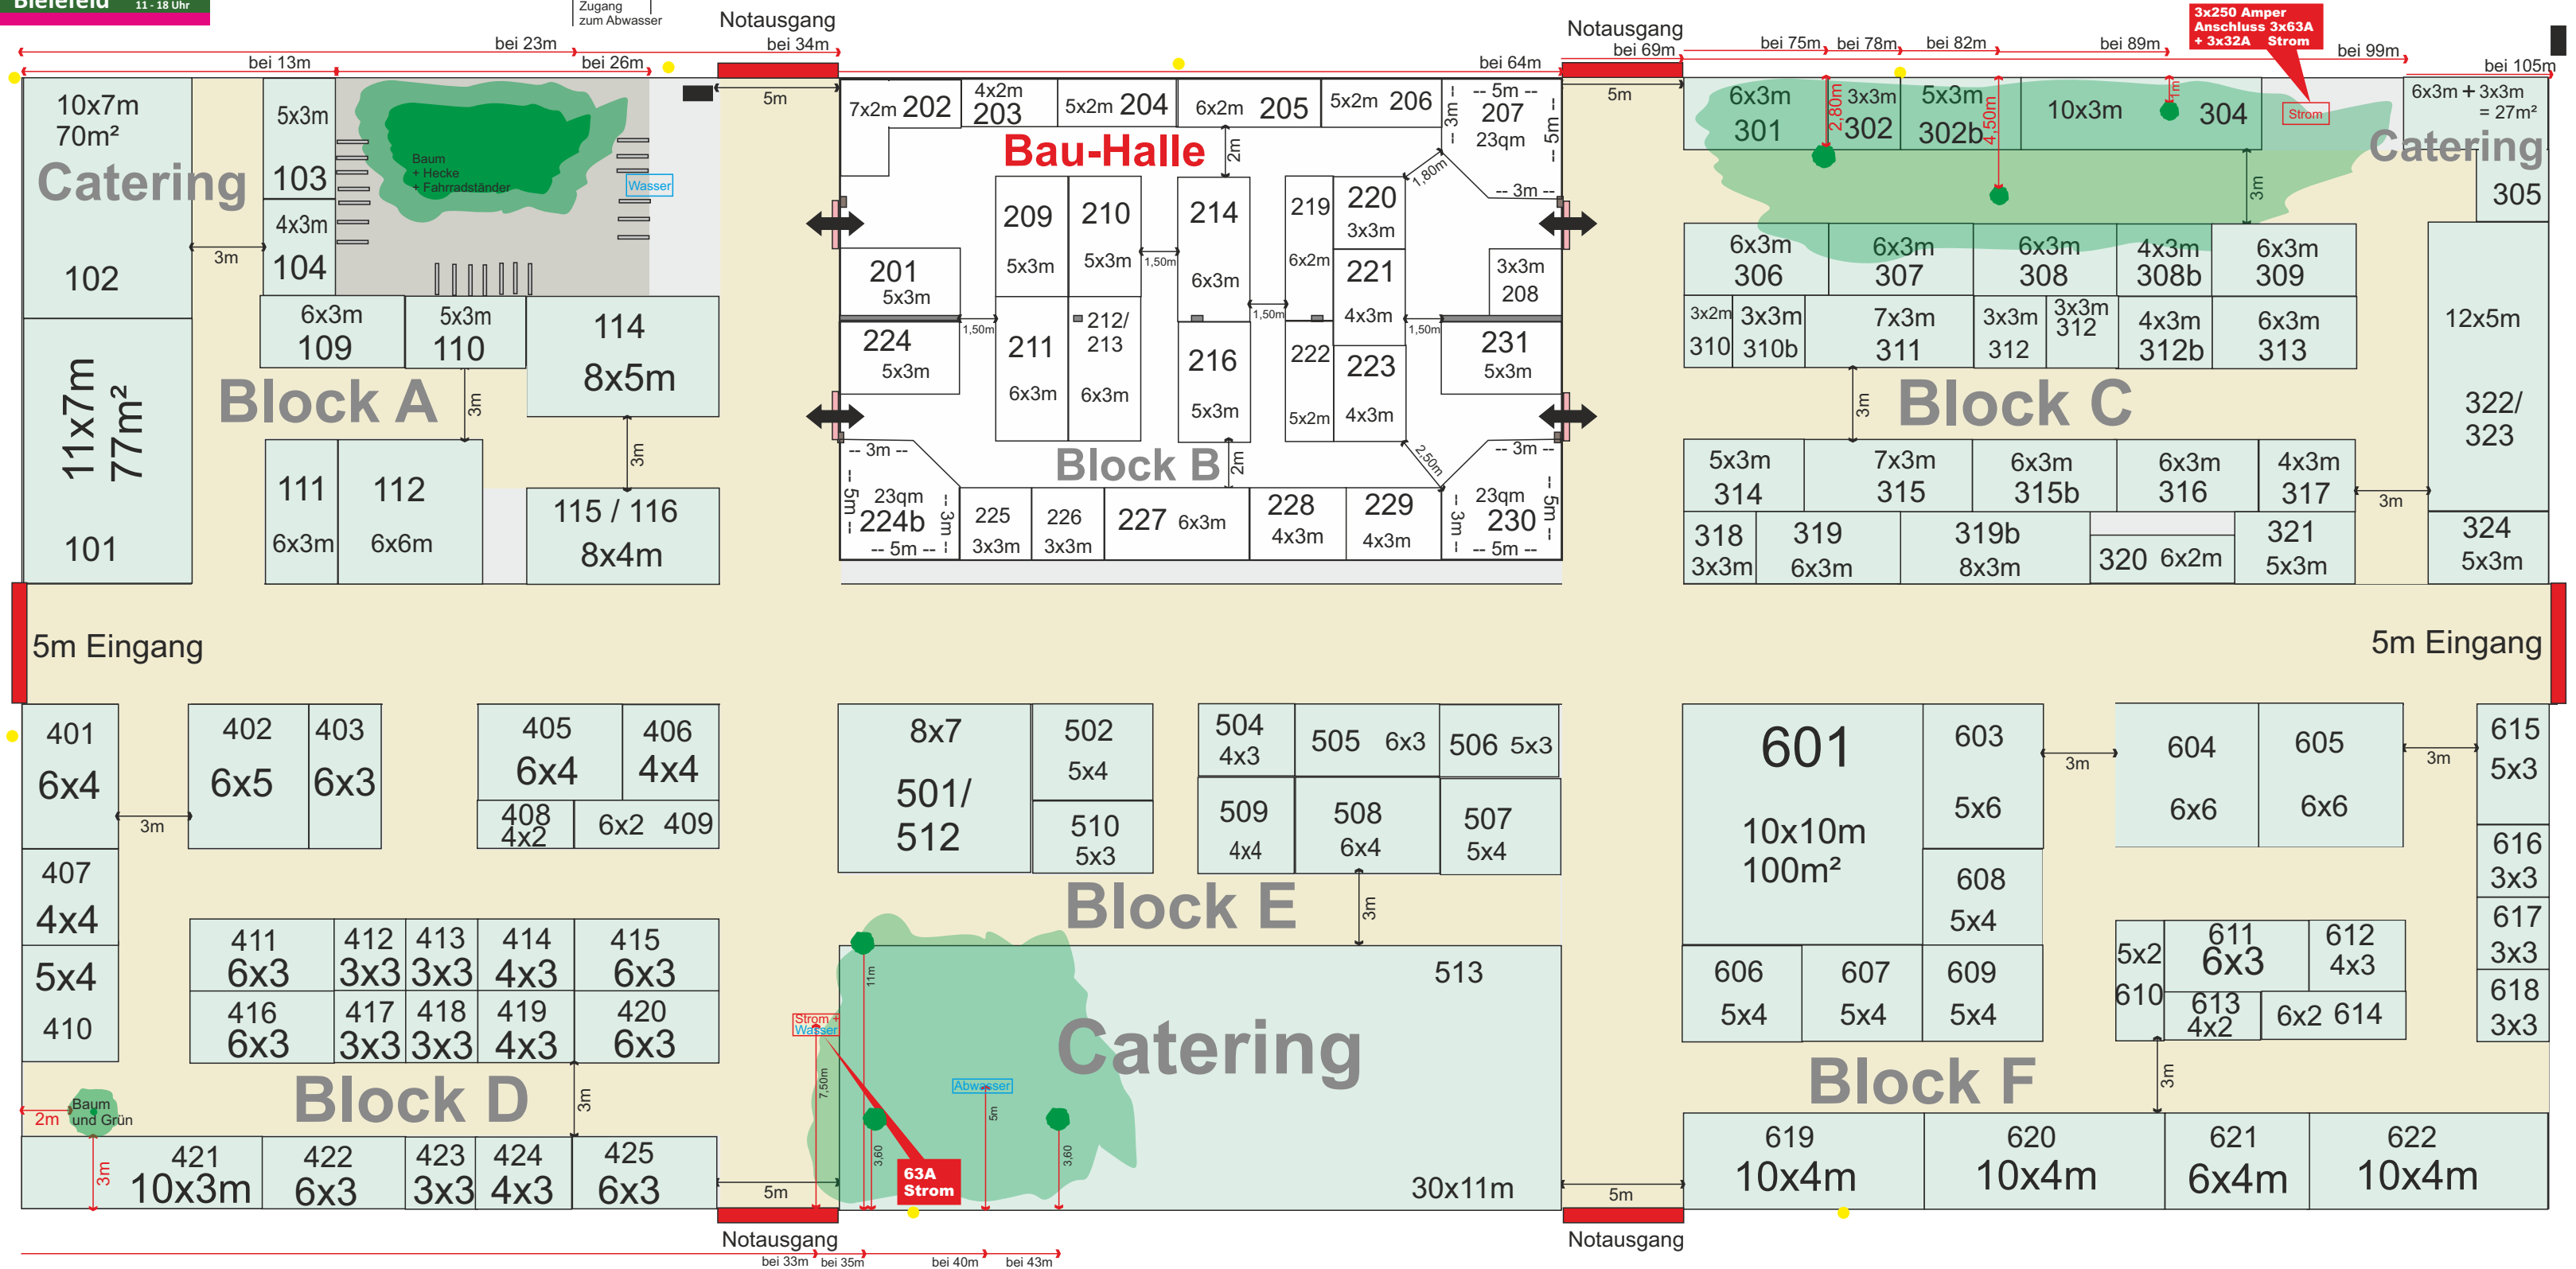

Ordnungsamt

am
Ordnungsamt
Wand außen
und Abwasser
Rasen ca. 10m
dahinter
Abwasser

1m: 4,0mm
Fläche: 105m x 47m
Messezelt: 30m x 20m
Flügeltüren Messezelt: 2m breit
Fluchtwege 5m breit
Zwischenwege 3m breit