


Lichtwerk

Abwasser

Weg neben Lichtwerk Zugang zum Abwasser

Weg zur Direktorenvilla

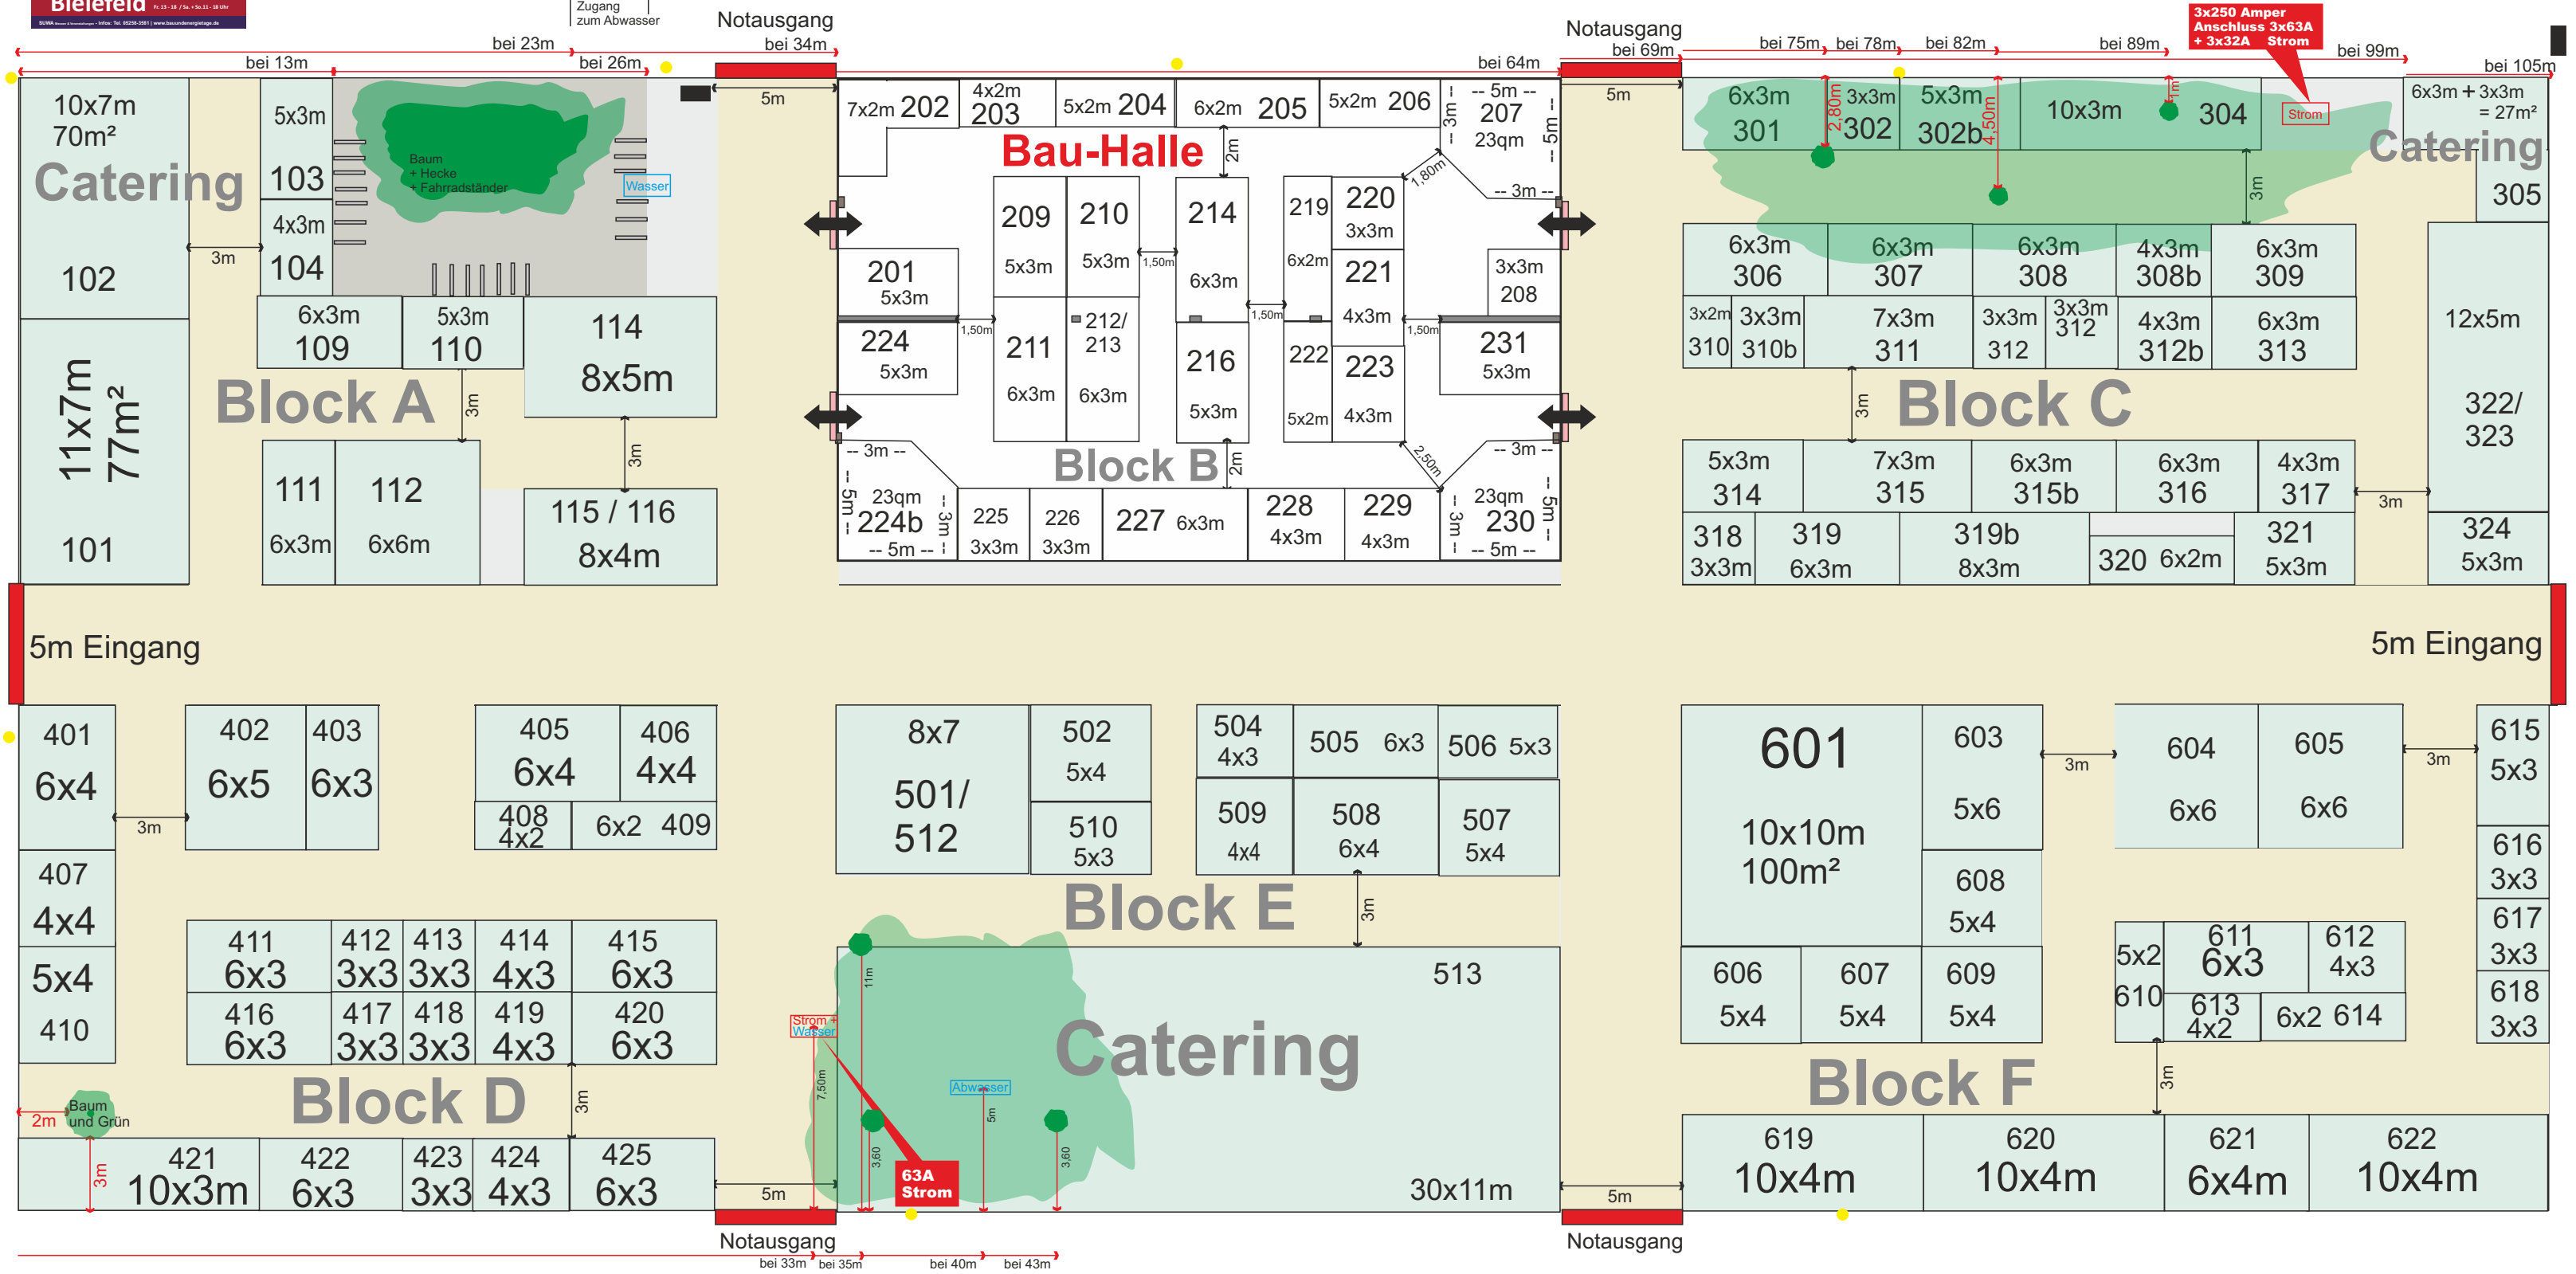

1m: 4,0mm  
 Fläche: 105m x 47m  
 Messezelt: 30m x 20m  
 Flügeltüren Messezelt: 2m breit  
 Fluchtwege 5m breit  
 Zwischenwege 3m breit

Ordnungsamt

am Ordnungsamt Wand außen  
 und Abwasser Rasen ca. 10m dahinter  
 Abwasser