


Lichtwerk

Abwasser

Weg neben Lichtwerk Zugang zum Abwasser

Weg zur Direktorevilla

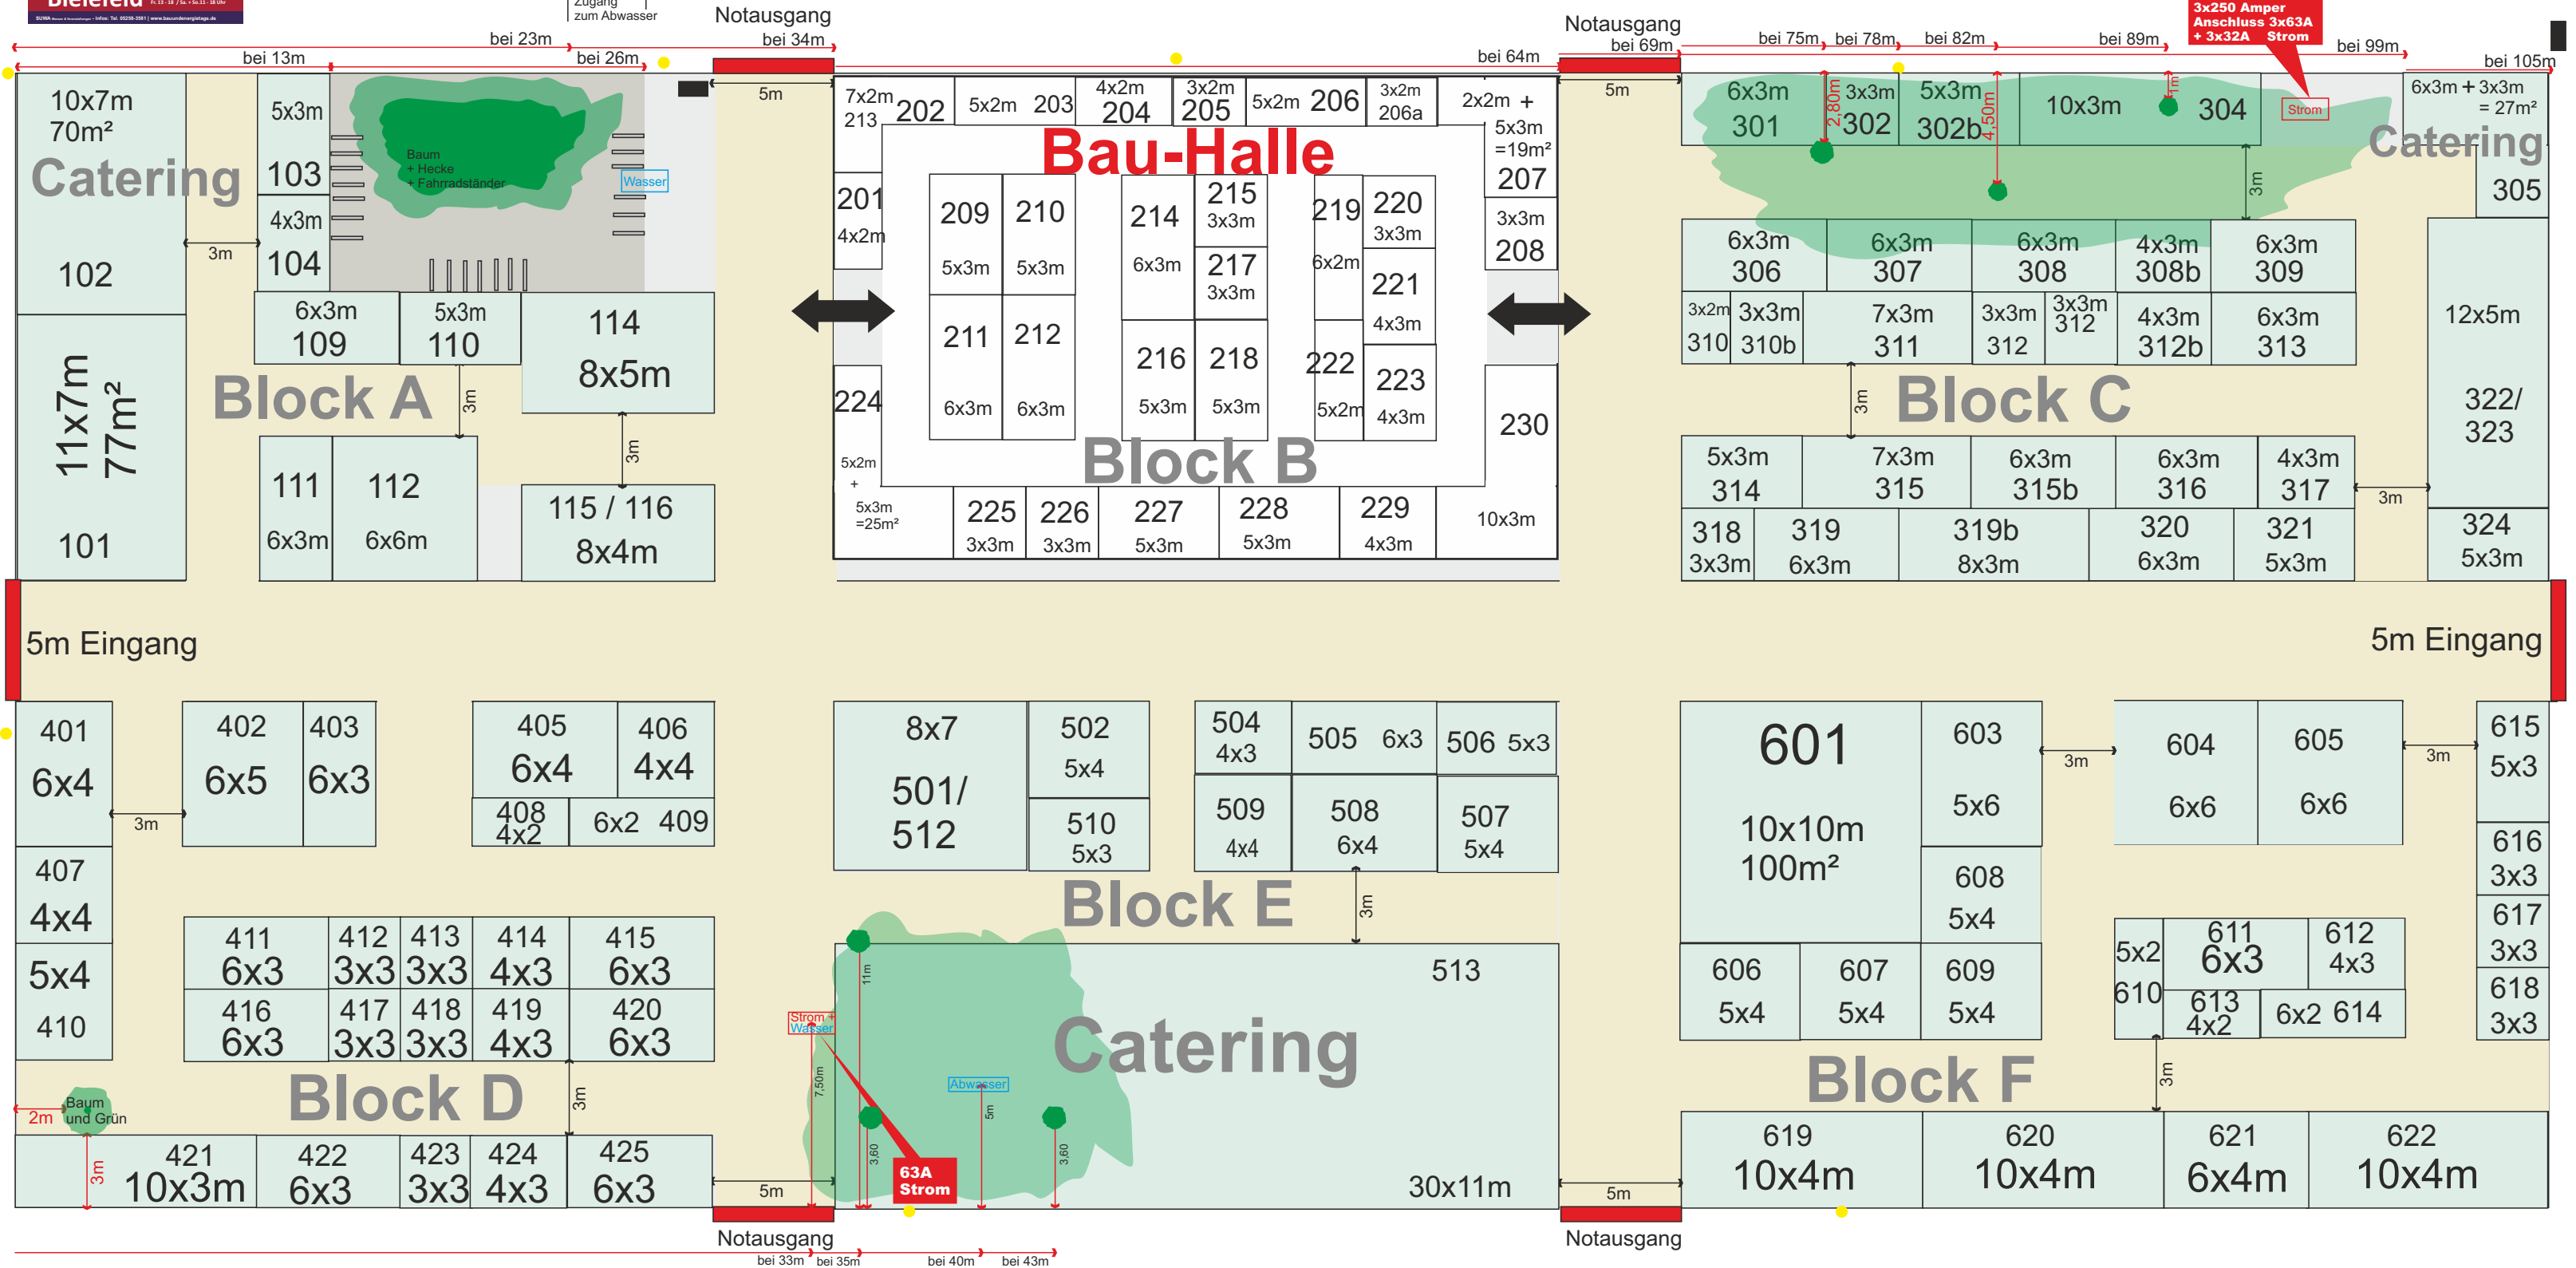

Ordnungsamt

am Ordnungsamt Wand außen
 und Abwasser Rasen ca. 10m dahinter
 Abwasser

1m: 4,0mm
 Fläche: 105m x 47m
 Messezelt: 30m x 20m
 Flügeltüren Messezelt: 2m breit
 Fluchtwege 5m breit
 Zwischenwege 3m breit