

LIPPEBau
Haus & Energie

Eintritt frei

21.+22. Sep.2024

Südliche Schützenhalle Lippstadt

www.bauundenergetage.de

LIPPEBau 21. und 22. September 2024
Südliche Schützenhalle Lippstadt

www.bauundenergetage.de



Laurentiusstraße 40
33154 Salzkotten

Tel.: 05258-3581

Fax: 05258-3044

Mail: messe@suwa.de

Web: www.suwa.de

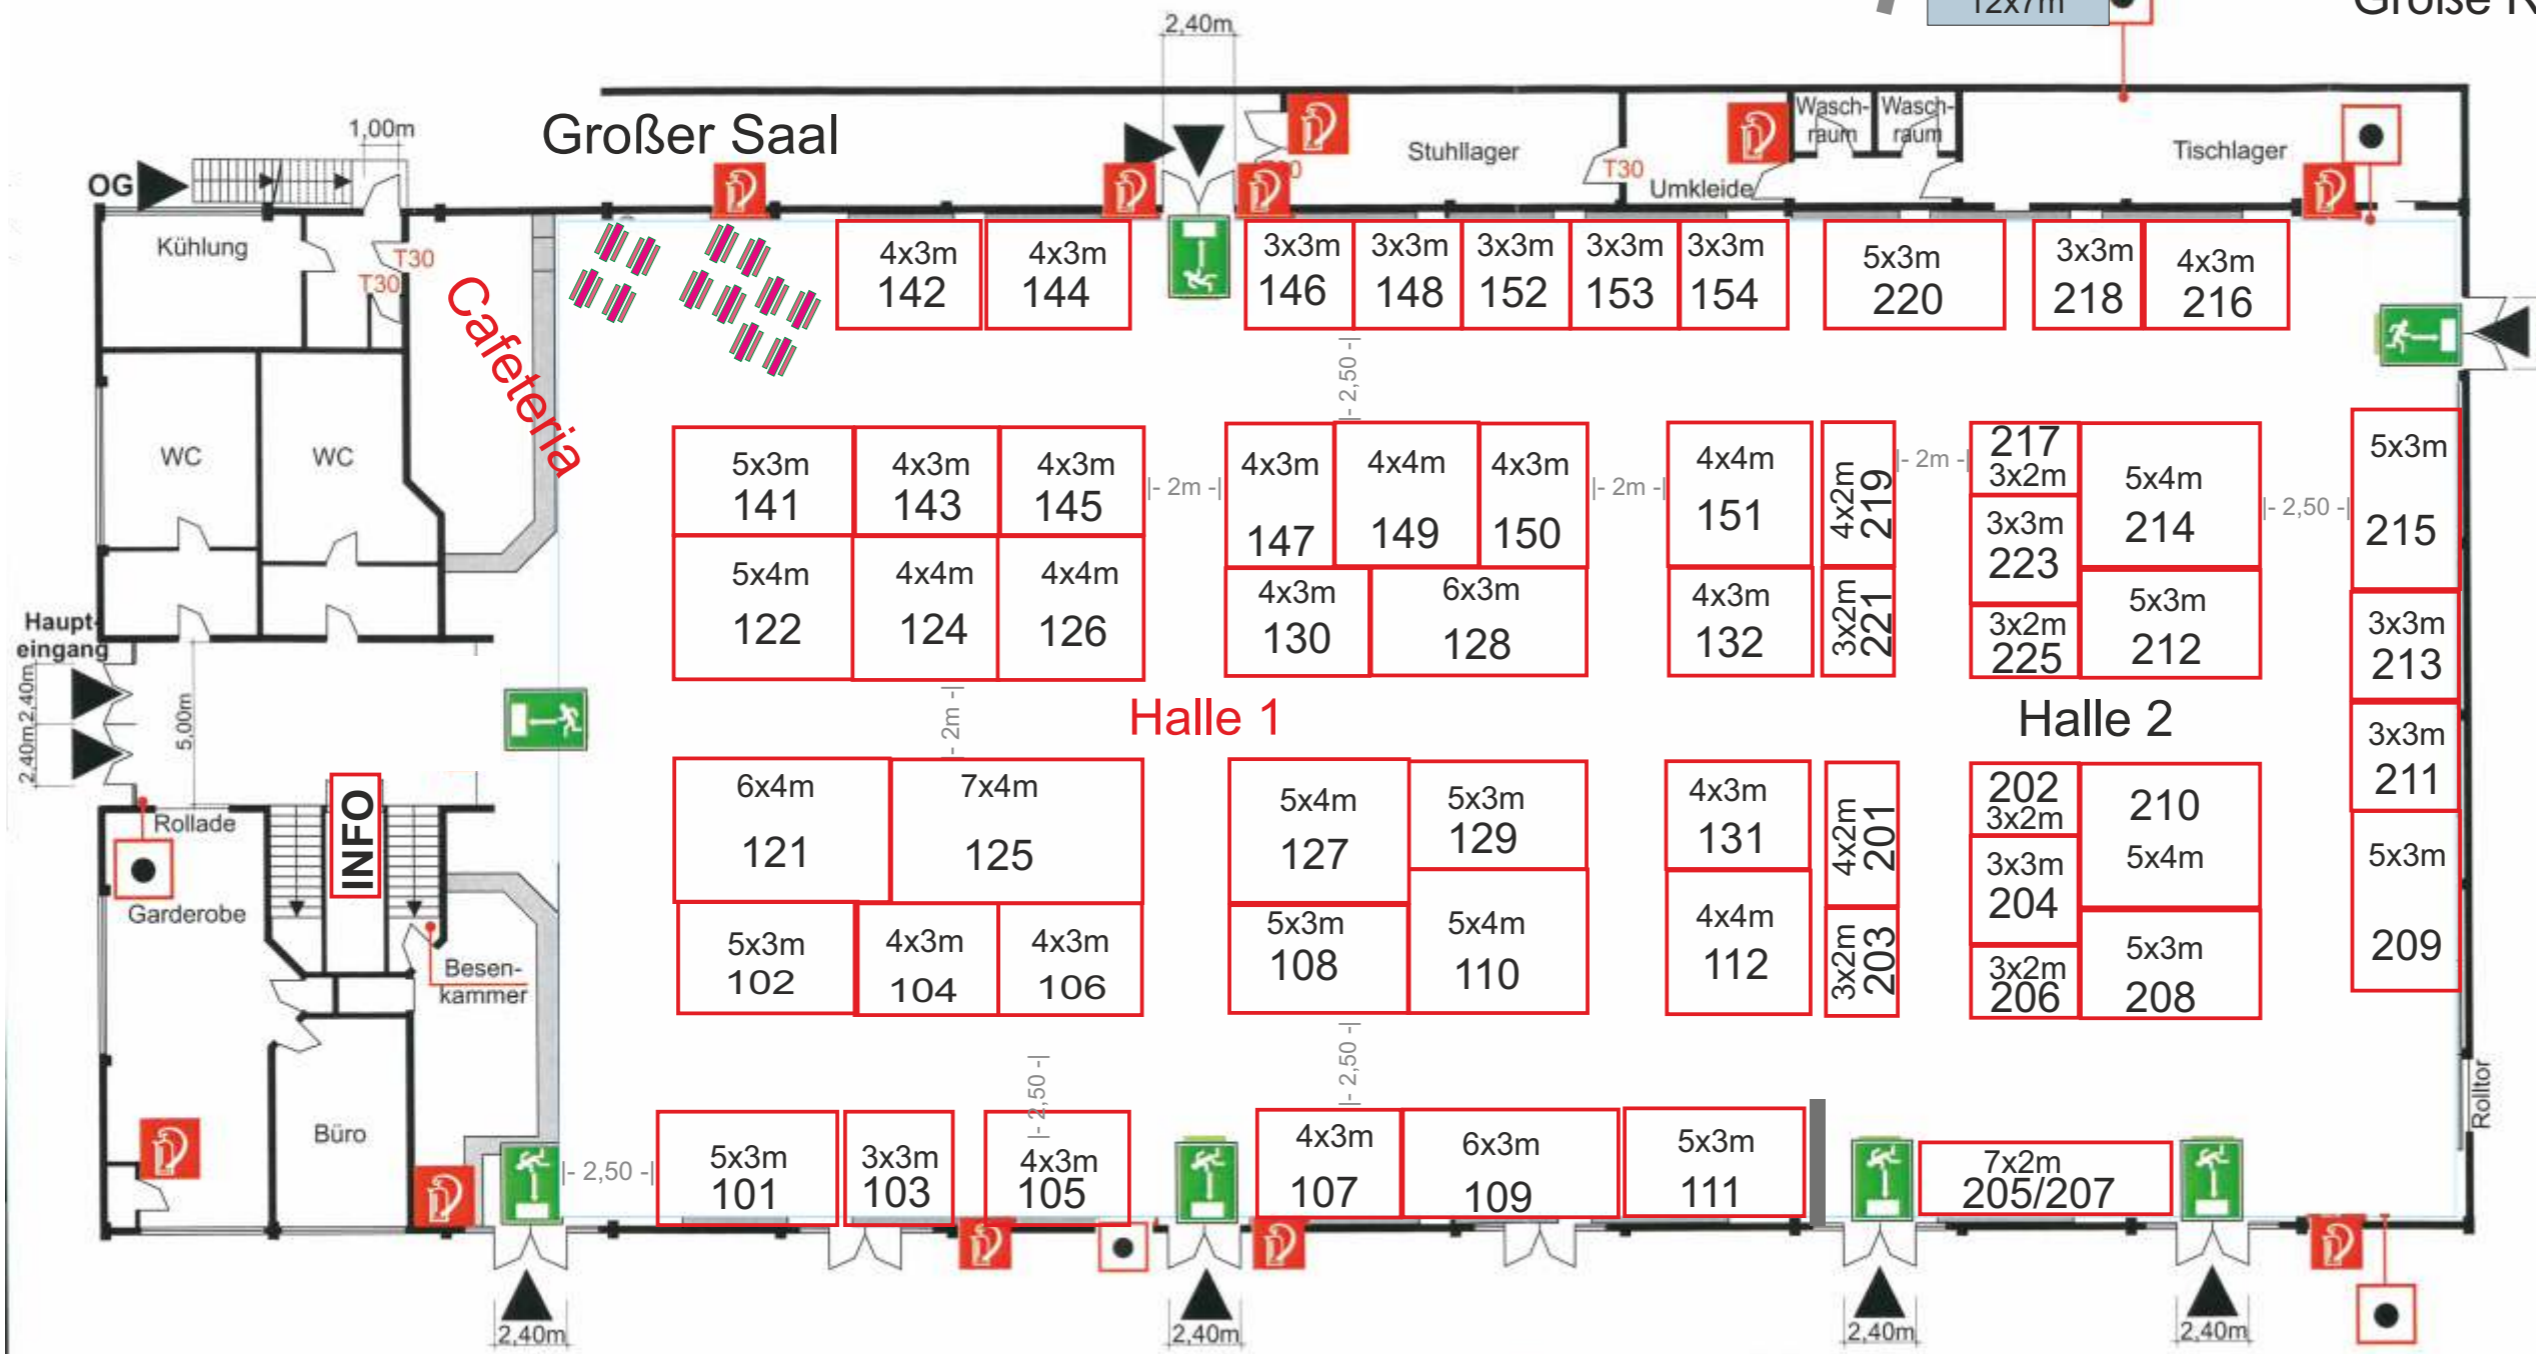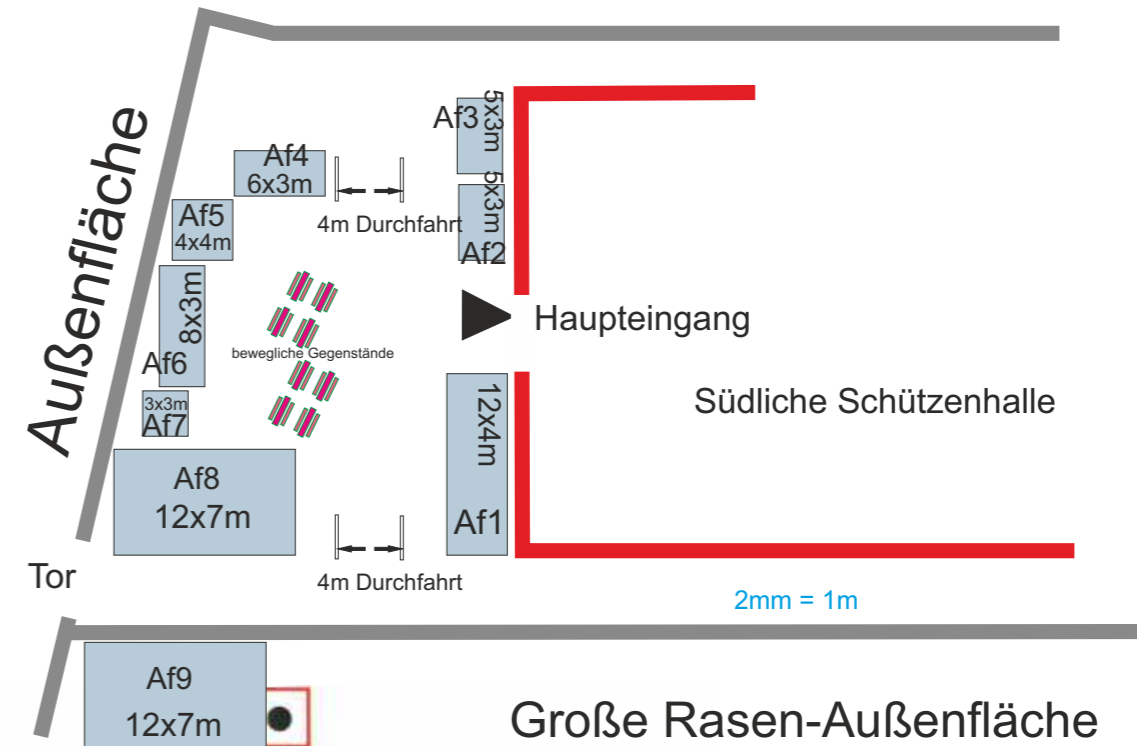

- LEGENDE:**
- = Zugang
 - = Rettungsweg
 - = Rettungsweg
 - = Feuerlöscher
 - = Druckknopfmelder
 - = Brandschutztür

L=52,80 m
B=27,80 m
4,75 mm = 1m
Roll-Tor 2,90 m breit
3,90 m hoch

Große Rasen-Außenfläche

Große Rasen-Außenfläche

Große Rasen-Außenfläche